



GOBERNACIÓN DE CUNDINAMARCA
MUNICIPIO DE CACHIPAY

CONTRATO DE CONSULTORÍA
C.M 022 17 001
Revisión y ajuste general del Plan de Ordenamiento Territorial del POT del municipio de Cachipay
Departamento de Cundinamarca.
Unión Temporal Cachipay POT 2017

CONVENCIONES

- Suelo de expansión
- Andenes
- Construcciones
- Predios
- Vía ferrea
- Espacio público
- Estructura Ecológica Principal Urbana
- Estructura ecológica principal
- Sistema hídrico
- Curvas de nivel (5m)
- Legalización de asentamientos

Usos del suelo LEYENDA

- Comercio y servicios
- Dotacional
- Residencial
- Residencial - Expansión

Fecha de elaboración: (16/07/2021)
Fuente: Cartografía base Corporación Autónoma Regional CAR
Gobernación de Cundinamarca.
Escala de trabajo: 1:5.000
Ruta de almacenamiento:
VMXD/PU-07 Usos del suelo urbano y de expansión.mxd

Efrain Moncada Sánchez
Alcalde Municipal

Cristhian Julián Salazar Rodríguez
Secretario de Planeación e Infraestructura

INFORMACIÓN DE REFERENCIA
Sistema de Coordenadas Projectado:
MAGNA COLOMBIA BOGOTÁ
Sistema de proyección: Transversal de Mercator
Elipsoides: GRS80 / WGS84
Datum: MAGNA
Longitud de origen: -74.07750791666666
Latitud de origen: 4.5962004166666666
Falso este: 1000000.0 Falso norte: 1000000.0
Unidad de trabajo: Sistema métrico (metros)
Unidad Angular: Grado


LOCALIZACIÓN A NIVEL DEPARTAMENTAL



LOCALIZACIÓN EN LA PROVINCIA DEL TEQUENDAMA



Escala de presentación:
0 25 50 100 150
Metros

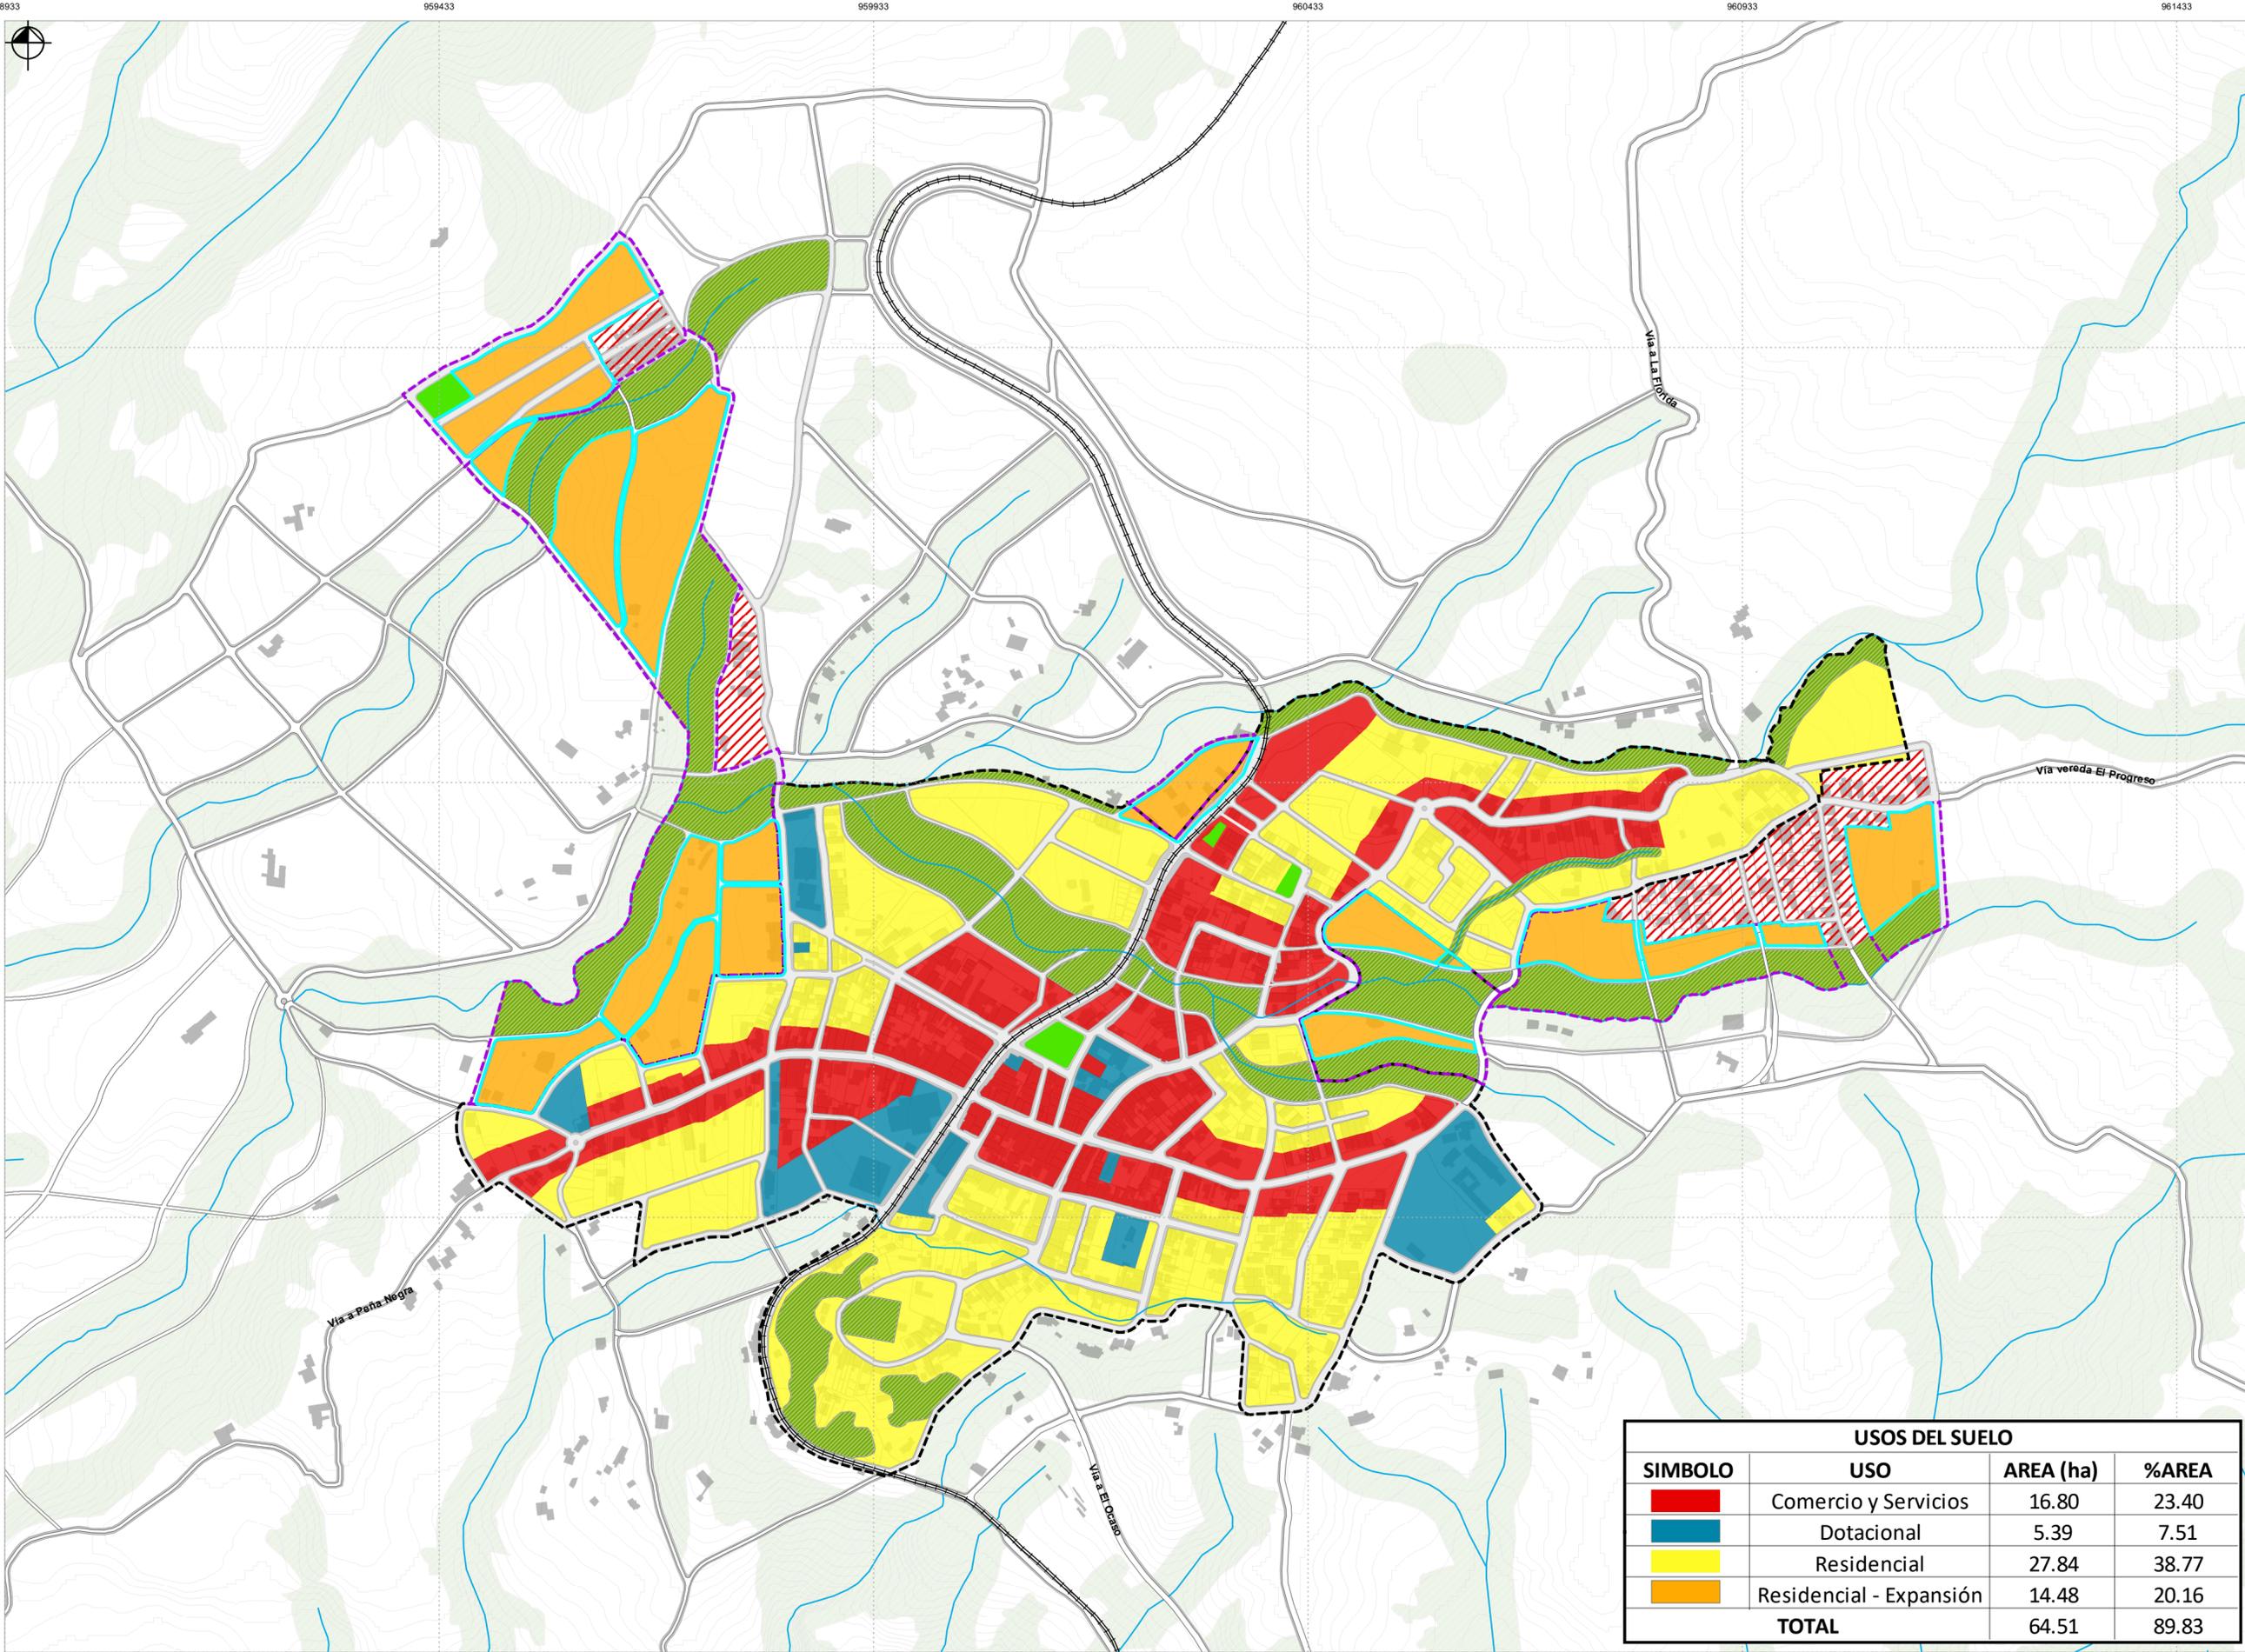

USOS DEL SUELO			
SIMBOLO	USO	AREA (ha)	%AREA
	Comercio y Servicios	16.80	23.40
	Dotacional	5.39	7.51
	Residencial	27.84	38.77
	Residencial - Expansión	14.48	20.16
TOTAL		64.51	89.83