


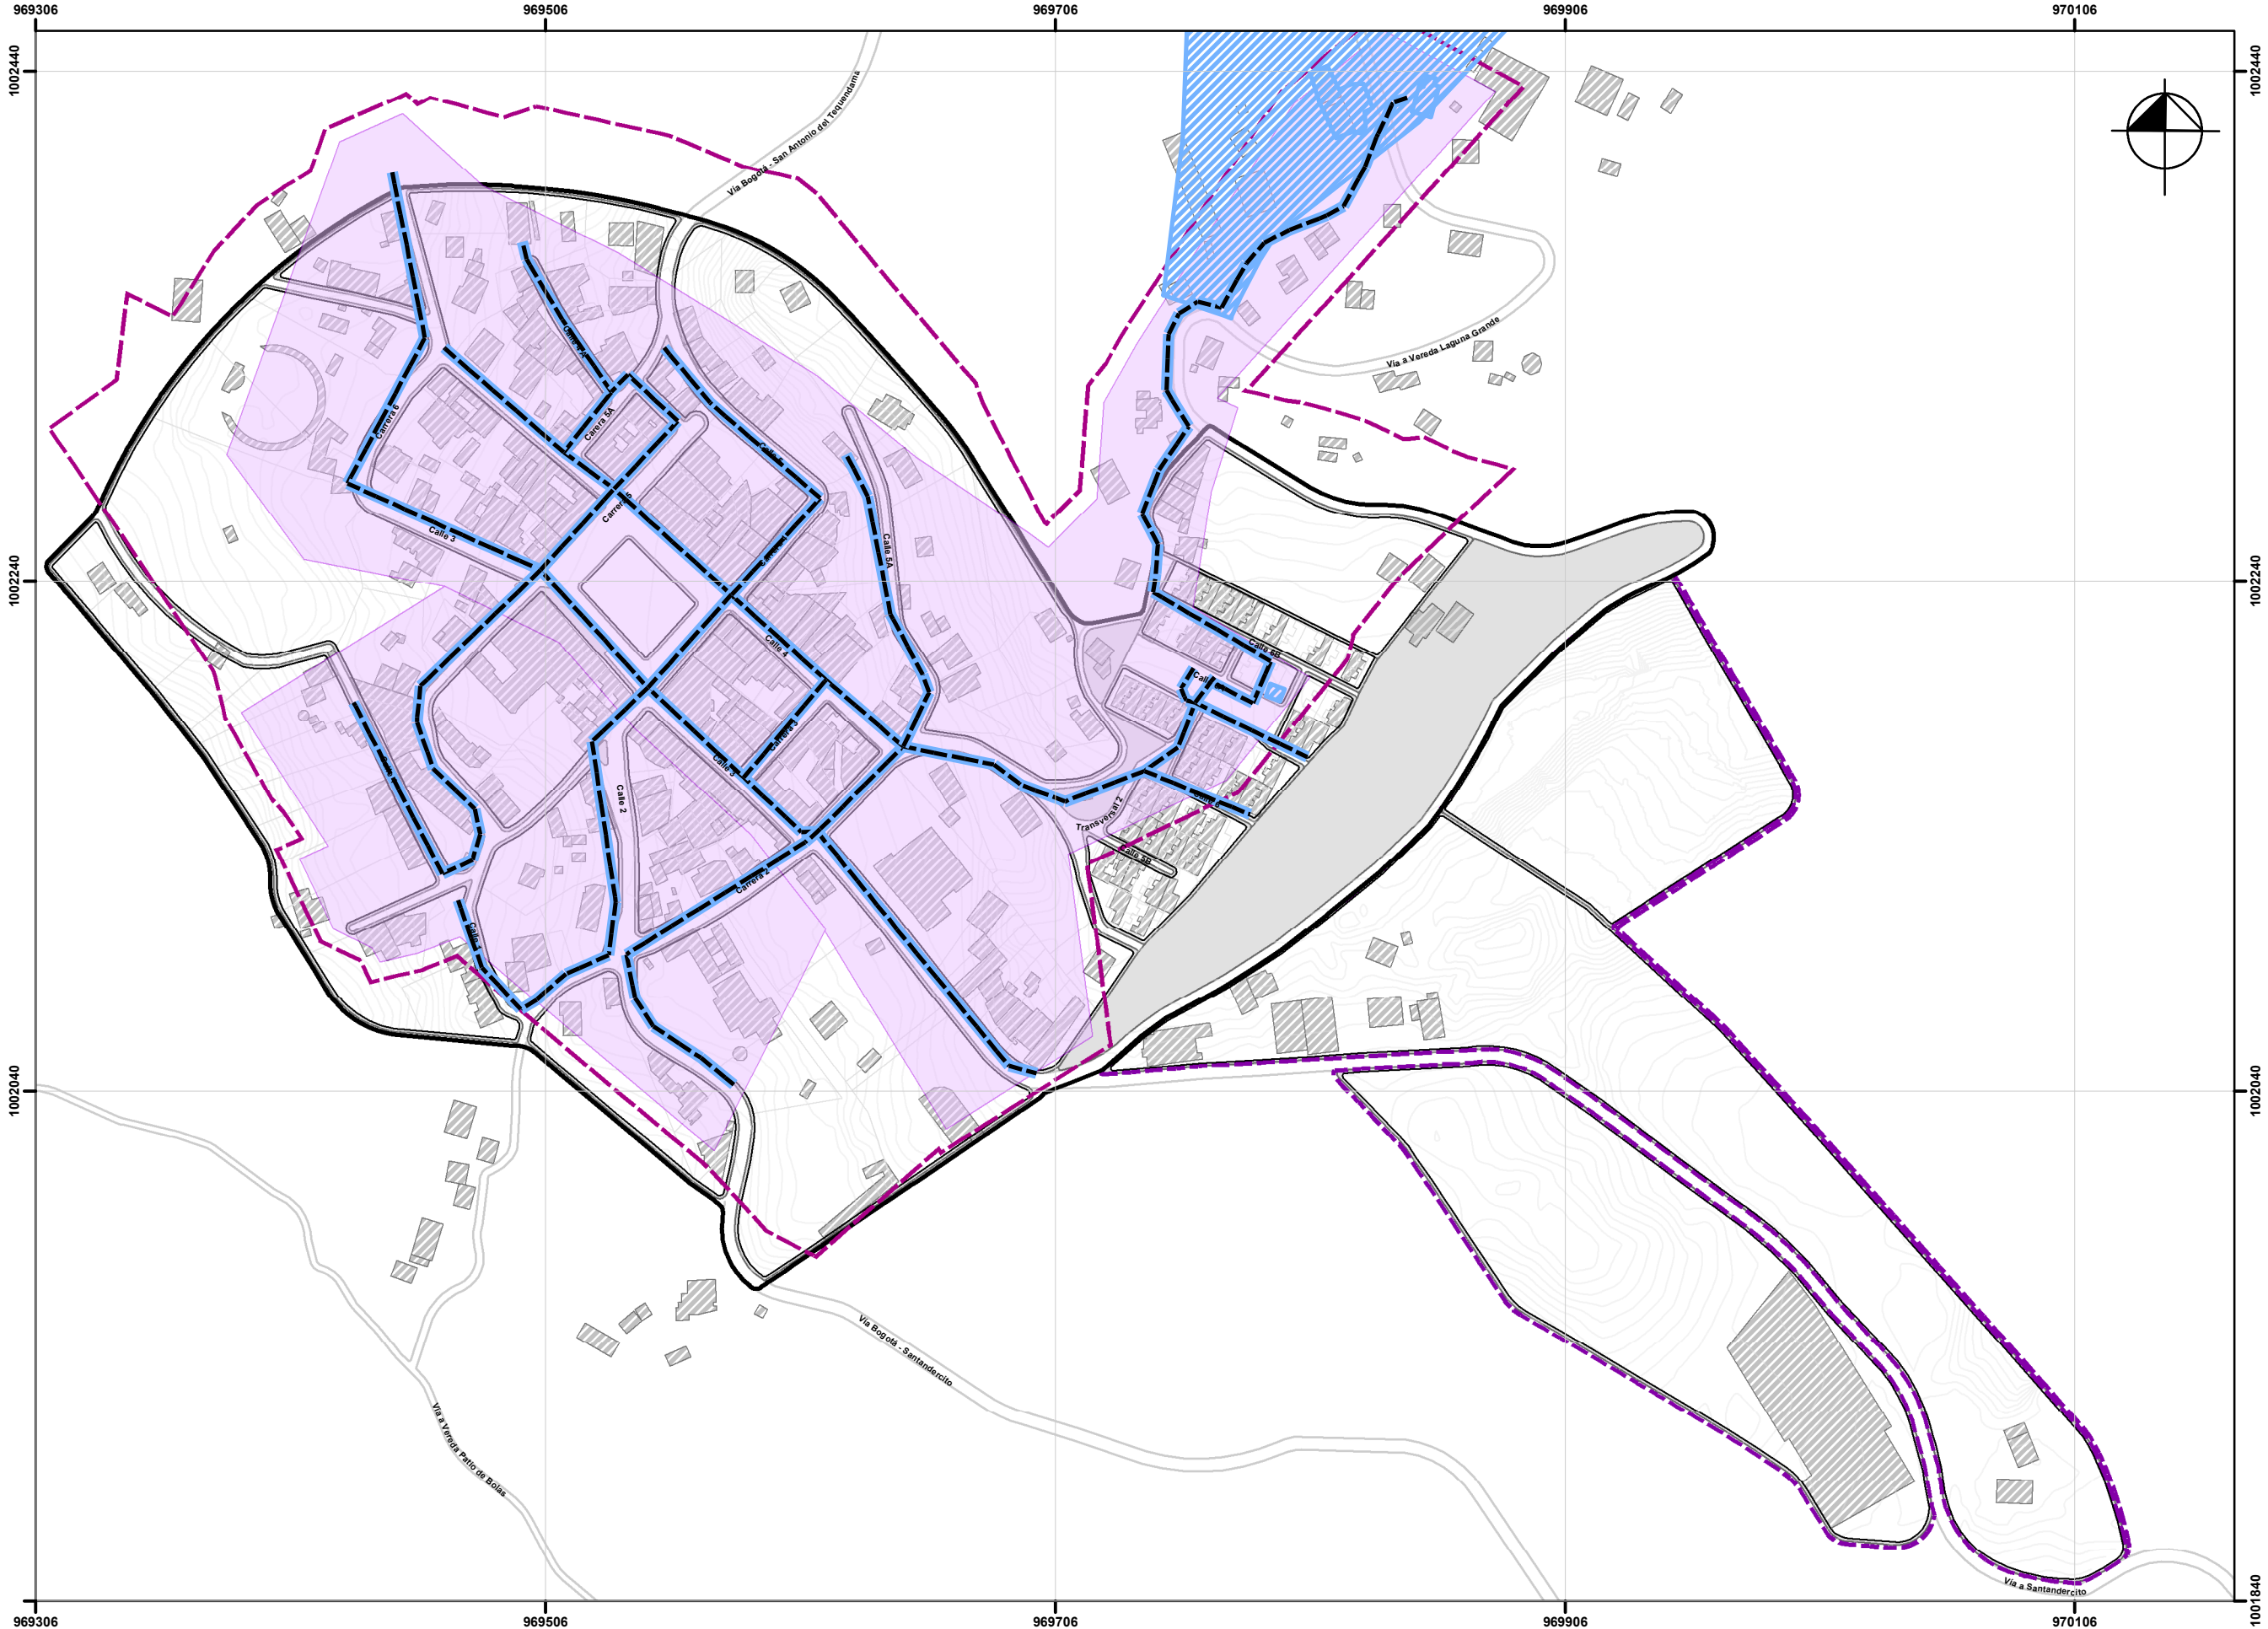



GOBERNACIÓN DE CUNDINAMARCA
MUNICIPIO DE SAN ANTONIO DEL TEQUENDAMA

UNIÓN TEMPORAL SAN ANTONIO POT
CONTRATO DE CONSULTORIA No 140 DE 2017

Concurso de Merito para la Revisión y Ajuste General del Plan de Ordenamiento Territorial de San Antonio del Tequendama del departamento de Cundinamarca con enfoque regional.

CONVENCIONES

- Perímetro Urbano
- Perímetro de Expansión
- Manzanas
- Andenes
- Construcciones
- Curvas de Nivel (2 metros)

LEYENDA

Red de Acueducto

- Red del Sistema de Acueducto
- PTAP_San_Antonio
- Cobertura Existente
- Perímetro Sanitario Proyectado

Elaboró: Consultoría (23/03/2020)
Fuente: Cartografía Base CAR
IGAC
Gobernación de Cundinamarca
Estudios de Riesgo AVR CAR
Escala de trabajo: 1:2.500

Ruta de almacenamiento: \\MXDIP-24\Sistema de Servicios Públicos Red de Acueducto en la Cabecera Urbana.mxd

Aprobó: Dr. Arq. Julio César Gómez,
Elaboró: Equipo Técnico Consultoría

José Flaminio Vanegas
Alcalde Municipal

Nelson Javier Rojas
Secretario de Planeación y Obras Públicas



INFORMACIÓN DE REFERENCIA

Sistema de Coordenadas Proyectado: MAGNA COLOMBIA BOGOTÁ
Sistema de proyección: Transversal de Mercator Elipsoide: GRS80 / WGS84
Datum: MAGNA
Longitud de origen: -74.0775079 1666666
Latitud de origen: 4.5962004 1666666
Factor Escala: 1.0
Falso norte: 1000000.0
Falso este: 1000000.0
Unidad de trabajo: Sistema métrico (metros)
Unidad Angular: Grados

Escala: 1:2.500

0 12.5 25 50 75 100 Metros

SISTEMA DE SERVICIOS PÚBLICOS
RED DE ACUEDUCTO
EN LA CABECERA

PLANO No. **P-24**