


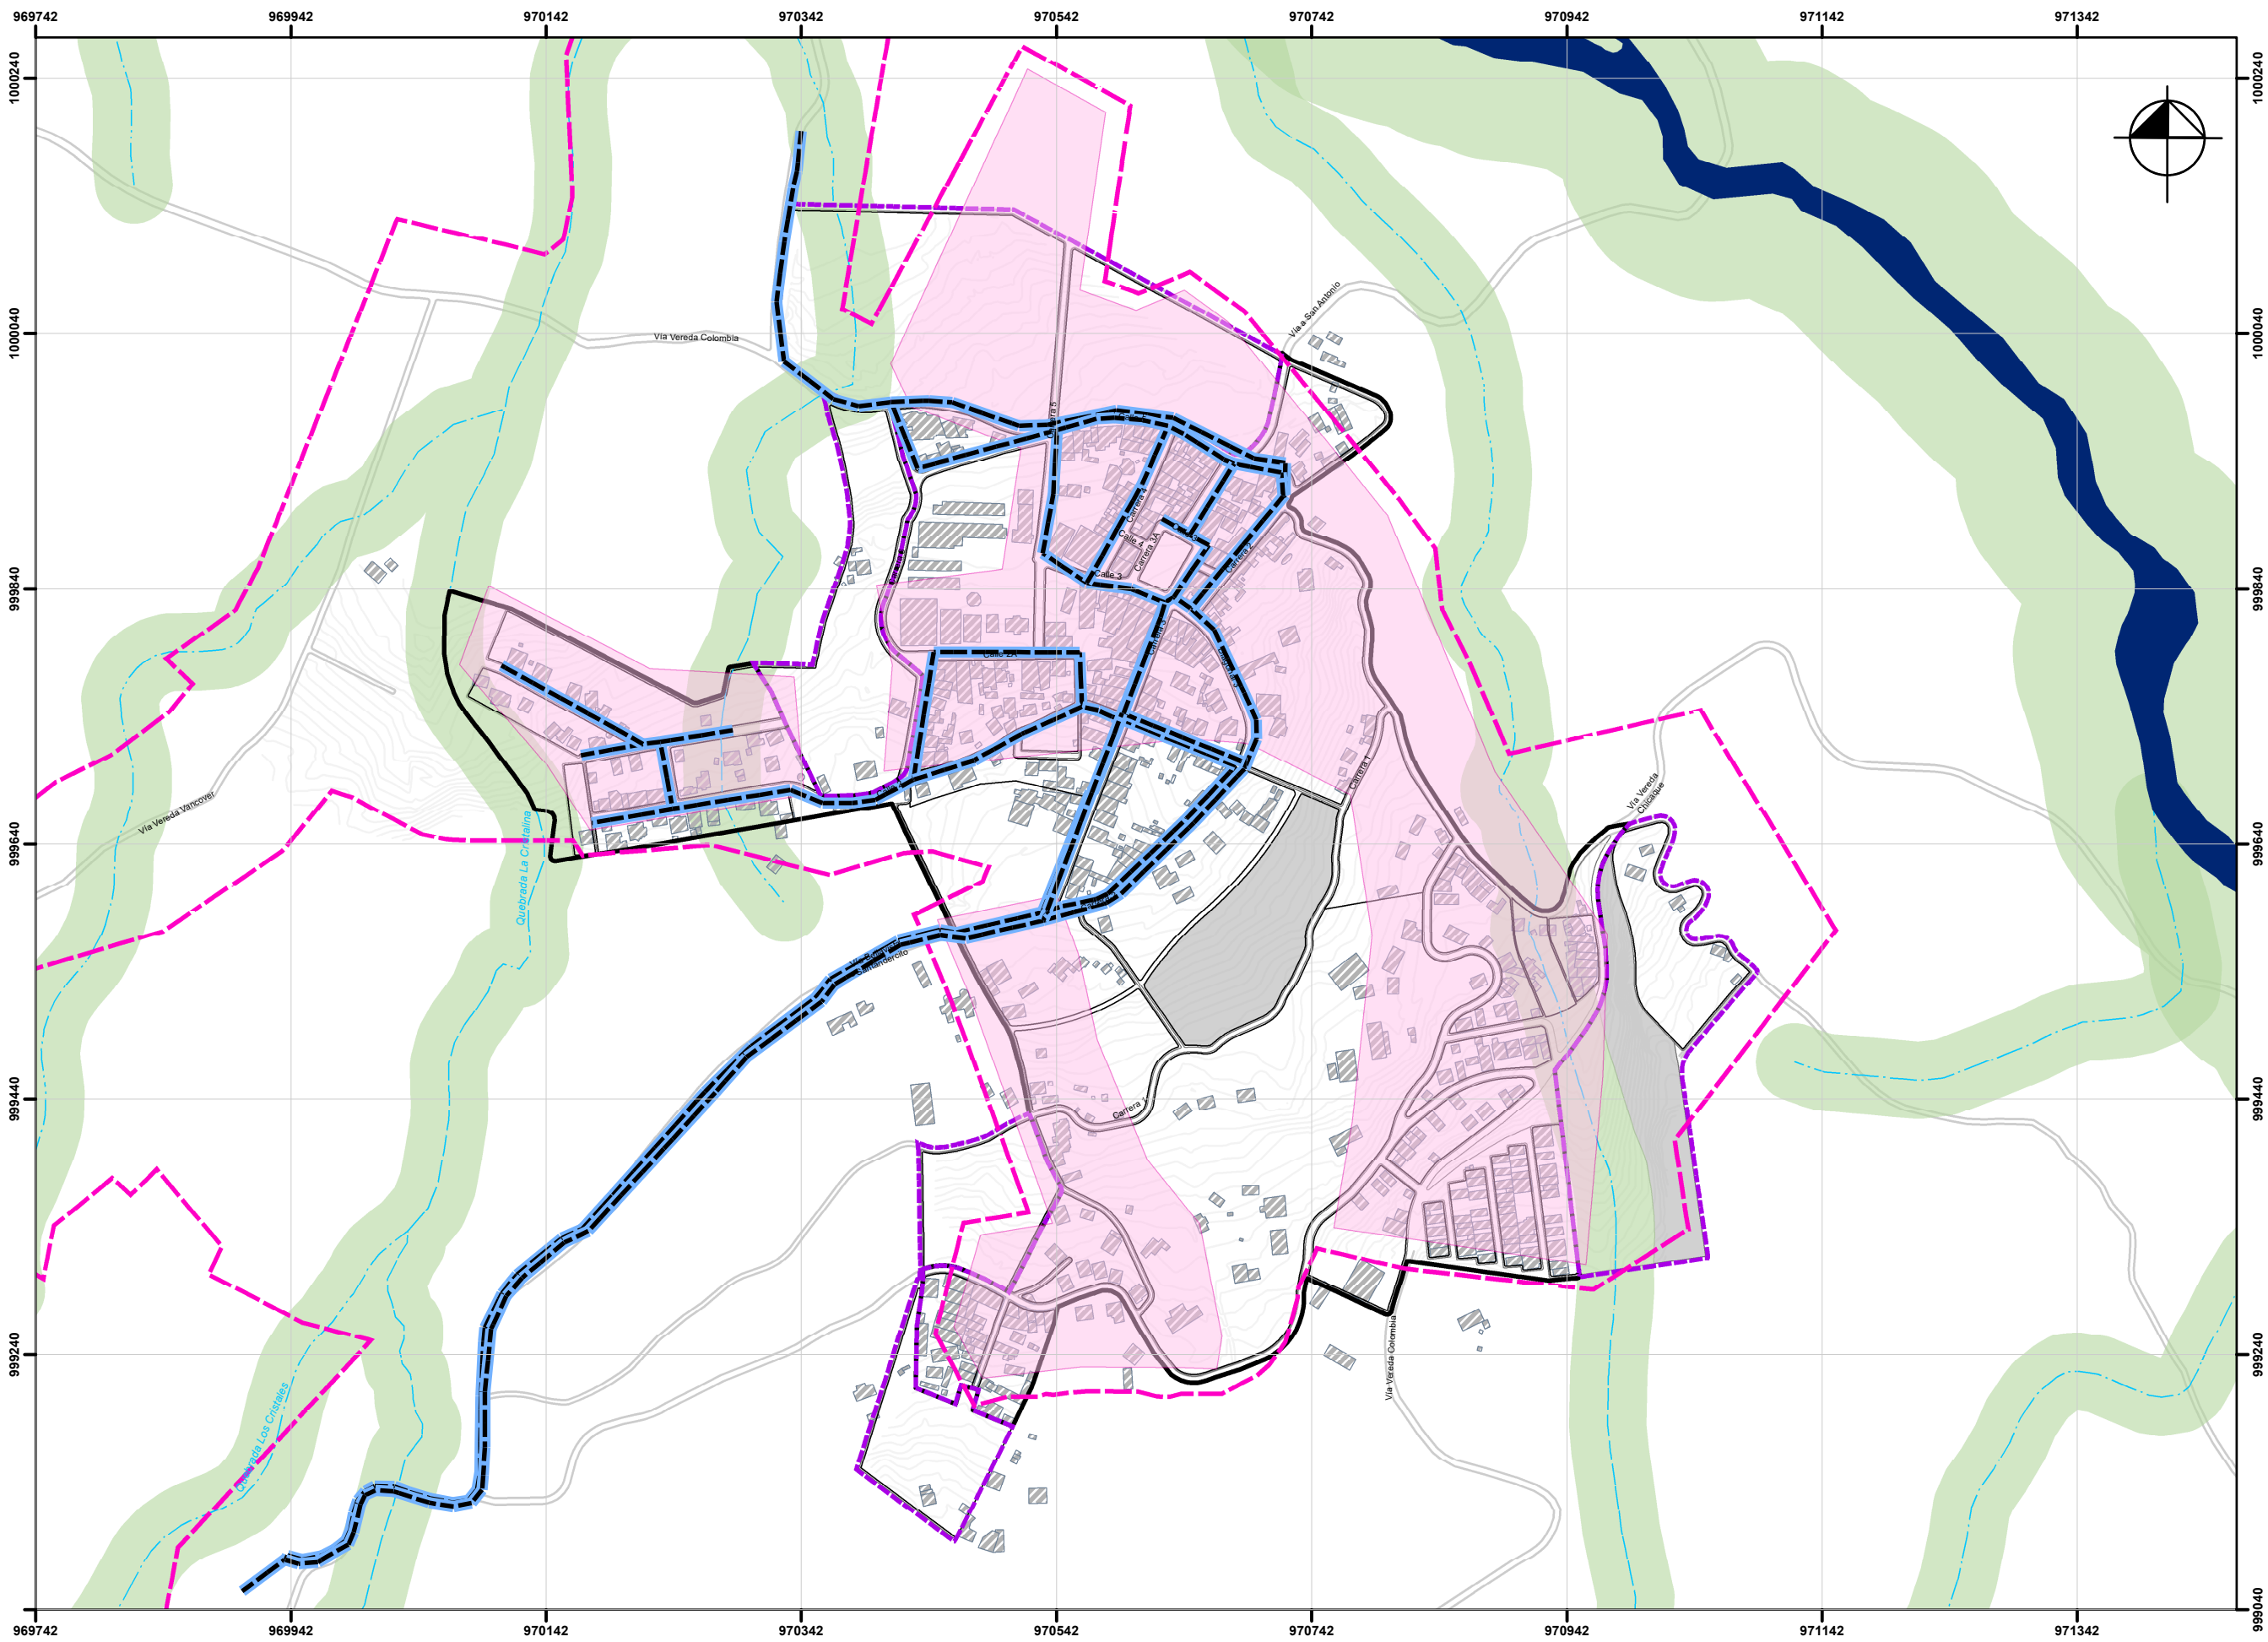



GOBERNACIÓN DE CUNDINAMARCA
MUNICIPIO DE SAN ANTONIO DEL TEQUENDAMA

UNIÓN TEMPORAL SAN ANTONIO POT
CONTRATO DE CONSULTORIA No 140 DE 2017

Concurso de Merito para la Revisión y Ajuste General del Plan de Ordenamiento Territorial de San Antonio del Tequendama del departamento de Cundinamarca con enfoque regional.

CONVENCIONES

- Perímetro Urbano
- Perímetro de Expansión
- Manzanas
- Andenes
- Construcciones
- Curvas de Nivel (2m)
- Río Bogotá
- Drenajes Sencillos
- Protección Urbana (2,46 ha)
- Ronda Hídrica (2,89 ha)

LEYENDA

- Red del Sistema de Acueducto
- Cobertura Existente
- Perímetro Sanitario Proyectado

Elaboró: Consultoría (7/07/2020)
Fuente: Cartografía Base CAR
IGAC
Gobernación de Cundinamarca
Estudios de Riesgo AVR CAR
Escala de trabajo: 1:5.000

Ruta de almacenamiento: \\MXPDP-34\Sistema de Servicios Públicos Red de Acueducto en Santandercito.mxd


José Flaminio Vanegas
Alcalde Municipal

Nelson Javier Rojas
Secretario de Planeación y Obras Públicas



INFORMACIÓN DE REFERENCIA
Sistema de Coordenadas Proyectado: MAGNA COLOMBIA BOGOTÁ
Sistema de proyección: Transversal de Mercator Elipsoidal: GRS80 / WGS84
Datum: MAGNA
Longitud de origen: -74.07750791666666
Latitud de origen: 4.596200416666666
Factor Escala: 1.0
Falso este: 1000000.0
Falso norte: 1000000.0
Unidad de trabajo: Sistema métrico (metros)
Unidad Angular: Grado

Escala: 1:5.000

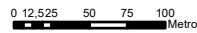

0 12.5 25 50 75 100 Metros

SISTEMA DE SERVICIOS PÚBLICOS
RED DE ACUEDUCTO EN EL
CENTRO POBLADO SANTANDERCITO

PLANO No. **P-34**