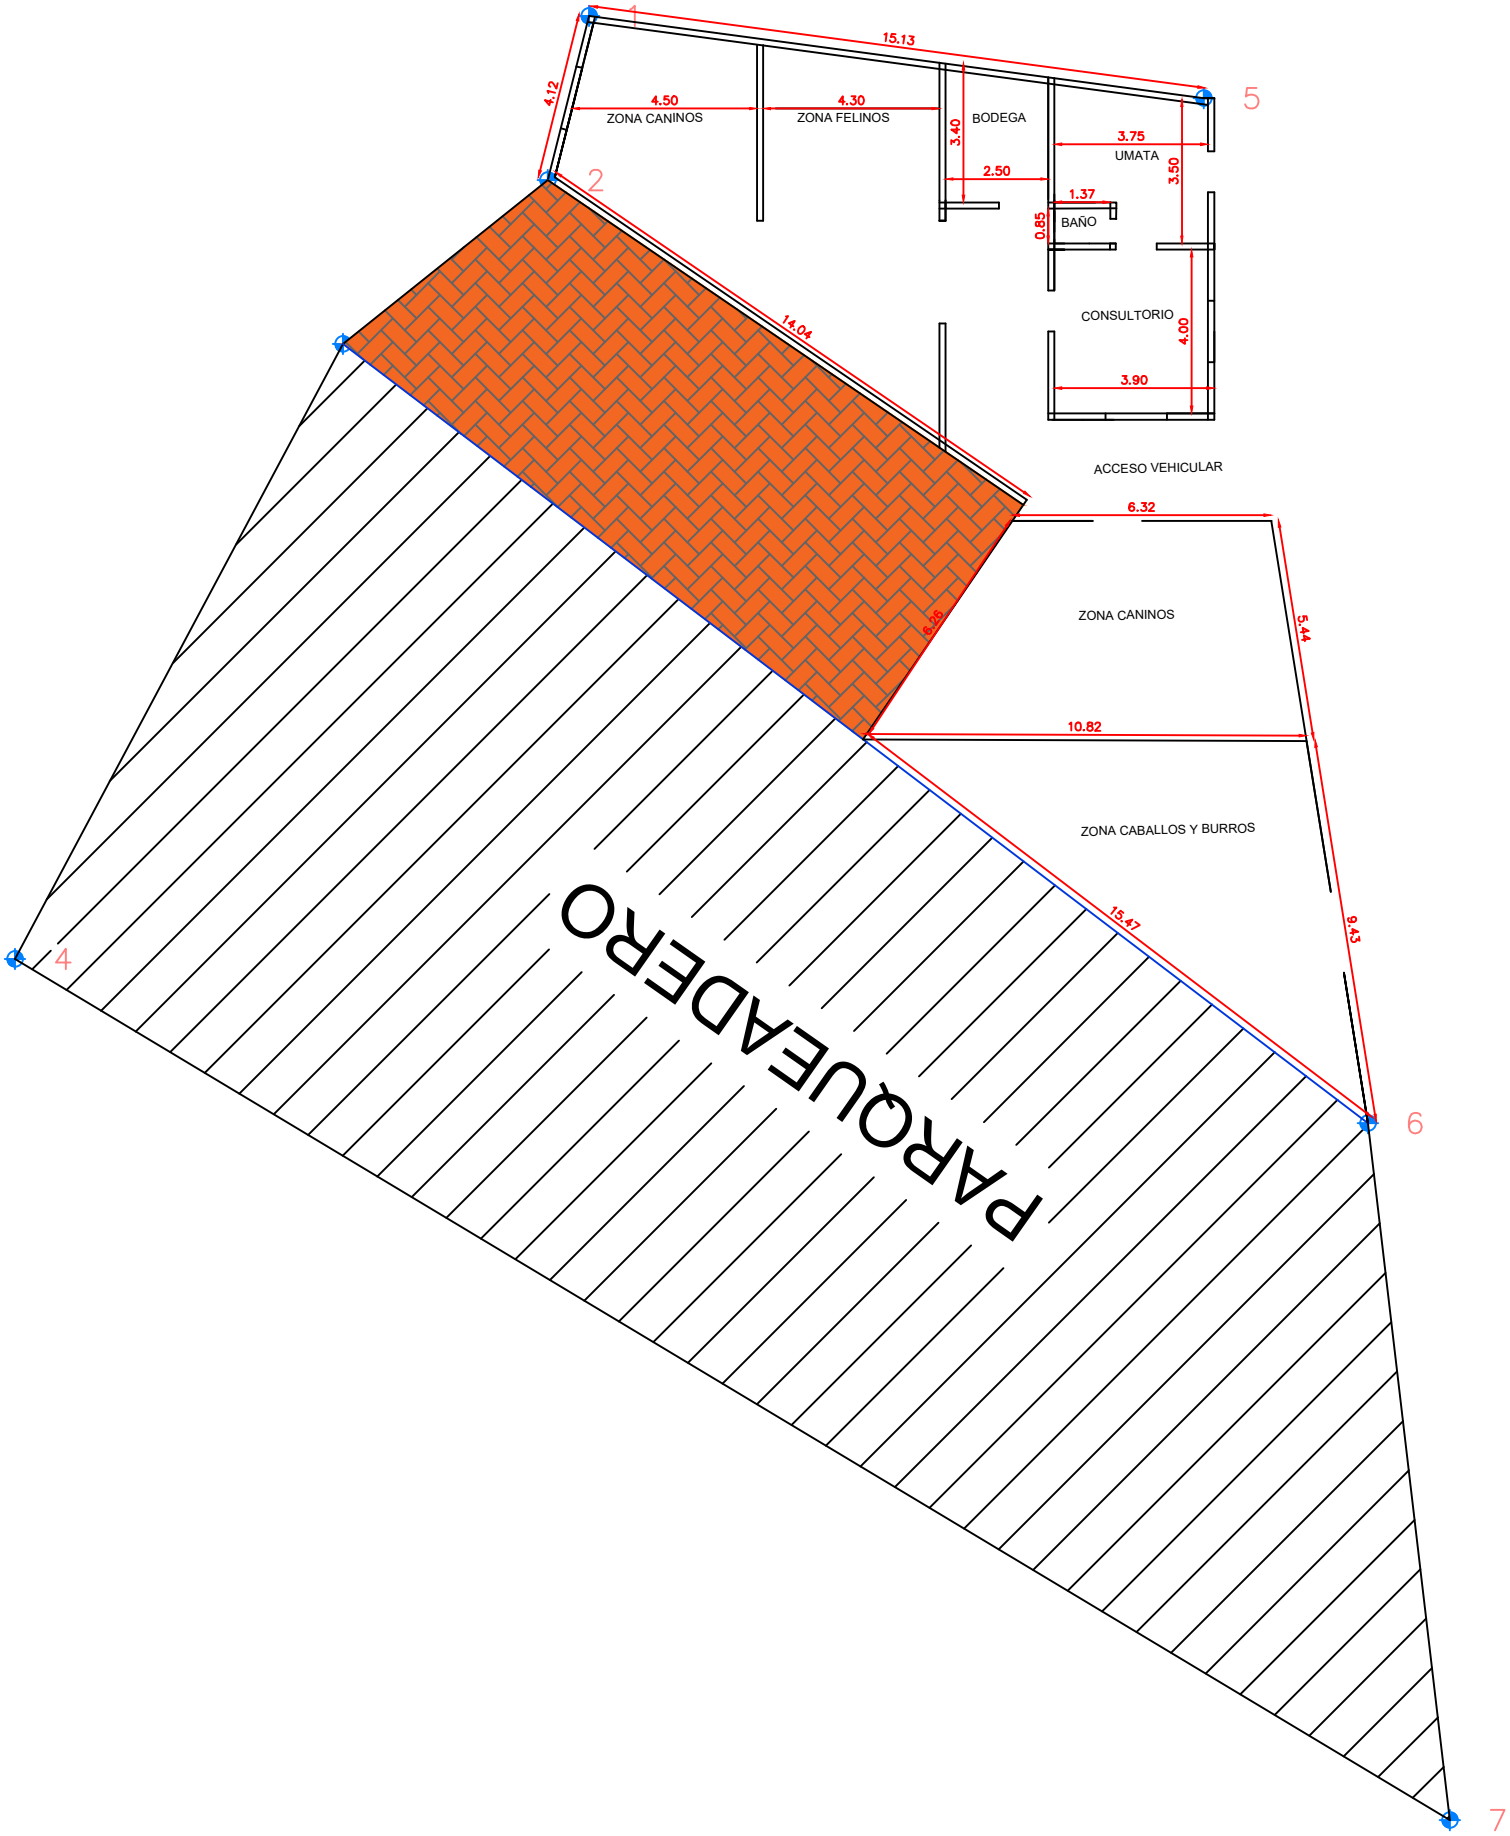
1
2
4
5
6
7
15.13
4.12
4.50
ZONA CANINOS
4.30
ZONA FELINOS
3.40
BODEGA
2.50
3.75
UMATA
3.50
1.37
0.85
BAÑO
CONSULTORIO
4.00
3.90
14.04
ACCESO VEHICULAR
6.32
ZONA CANINOS
5.44
6.26
10.82
ZONA CABALLOS Y BURROS
15.47
9.43
PARQUEADERO