

DATOS GENERALES DEL PREDIO

ÁREA TOTAL: 2'087,104.50 M2

CONVENCIONES


	LINDERO		CONSTRUCCION
	POSTE ENERGIA		POSTE TRANSFORM.
	CAJA AGUAS NEGRAS		HIDRANTE
	POZO INSPECCION		REGISTRO ACUEDUCTO
	POSTE TELEFONO		VIAS VEHICULARES
	ÁRBOL		BANCA MADERA
	PALMA		SUMIDERO
	CAÑO		DELTA TOPOGRÁFICO
	TANQUE ELEVADO		CANECA BASURA
	CAMARA TELEFONOS		CAMARA ACUEDUCTO

CUADRO DE MOJONES RESERVA FORESTAL					
MOJONES DEL	AL	RUMBO	DISTANCIA	MOJON	COORDENADAS NORTE ESTE
A				G	2051371.77 4805645.614
G	7	S 55°22'15.69" E	368.41	7	2051162.06 4805948.326
7	E	N 35°44'40.49" E	217.45	E	2051338.293 4806075.564
E	11	S 72°11'12.95" E	915.71	11	2051057.002 4806946.605
11	10	S 51°38'22.99" E	161.35	10	2050956.722 4807072.925
10	MBC	S 39°59'29.54" W	469.04	MBC	2050605.209 4806777.18
MBC	M8B	S 59°35'09.66" W	359.74	M8B	2050423.623 4806466.805
M8B	M8A	S 35°59'24.40" W	166.63	M8A	2050288.994 4806368.726
M8A	8	S 07°52'36.12" E	56.82	8	2050232.72 4806376.427
8	7	S 67°24'18.87" W	68.98	7	2050206.318 4806312.721
7	6A	N 52°55'07.32" W	585.36	6A	2050551.718 4805957.1
6A	5C	N 52°37'04.77" W	580.67	5C	2050904.78 4805396.414
5C	G	N 28°00'06.14" E	529.53	G	2051371.77 4805645.614

AREA = 1,040,822.00 m2

CUADRO DE MOJONES FINCA APAUTA					
MOJONES DEL	AL	RUMBO	DISTANCIA	MOJON	COORDENADAS NORTE ESTE
				1	2051834.485 4805137.976
1	M1A	S 01°19'15.97" E	12.10	M1A	2051822.392 4805138.237
M1A	15	N 86°54'52.04" E	153.64	15	2051830.433 4805291.606
15	14	N 59°35'49.59" E	99.04	14	2051880.409 4805377.066
14	13	N 27°07'56.28" W	41.06	13	2051916.965 4805358.401
13	M12L	S 88°28'54.44" E	232.53	M12L	2051911.522 4805552.965
M12L	M12F	S 63°10'31.93" E	438.62	M12F	2051722.327 4805926.546
M12F	11	S 56°59'25.84" E	1,226.64	11	2051057.002 4806946.605
11	E	N 72°11'12.95" W	915.71	E	2051338.293 4806075.564
E	7	S 35°44'40.49" W	217.45	7	2051162.06 4805948.326
7	G	N 55°22'15.69" W	368.41	G	2051371.77 4805645.614
G	5C	S 28°00'06.14" W	529.53	5C	2050904.78 4805396.414
5C	5B	N 53°34'51.15" W	421.13	5B	2051155.196 4804749.983
5B	4A	S 72°25'41.51" W	324.54	4A	2051058.14 4805645.614
4A	4	S 62°45'35.30" W	72.11	4	2051025.241 4804885.847
4	3	S 87°44'08.63" W	49.45	3	2051023.796 4804356.389
3	2	N 73°25'30.49" W	304.40	2	2051111.025 4805645.614
2	1	N 47°07'39.34" E	1,685.12	1	2051834.485 4805137.976

AREA = 1,046,222.50 m2

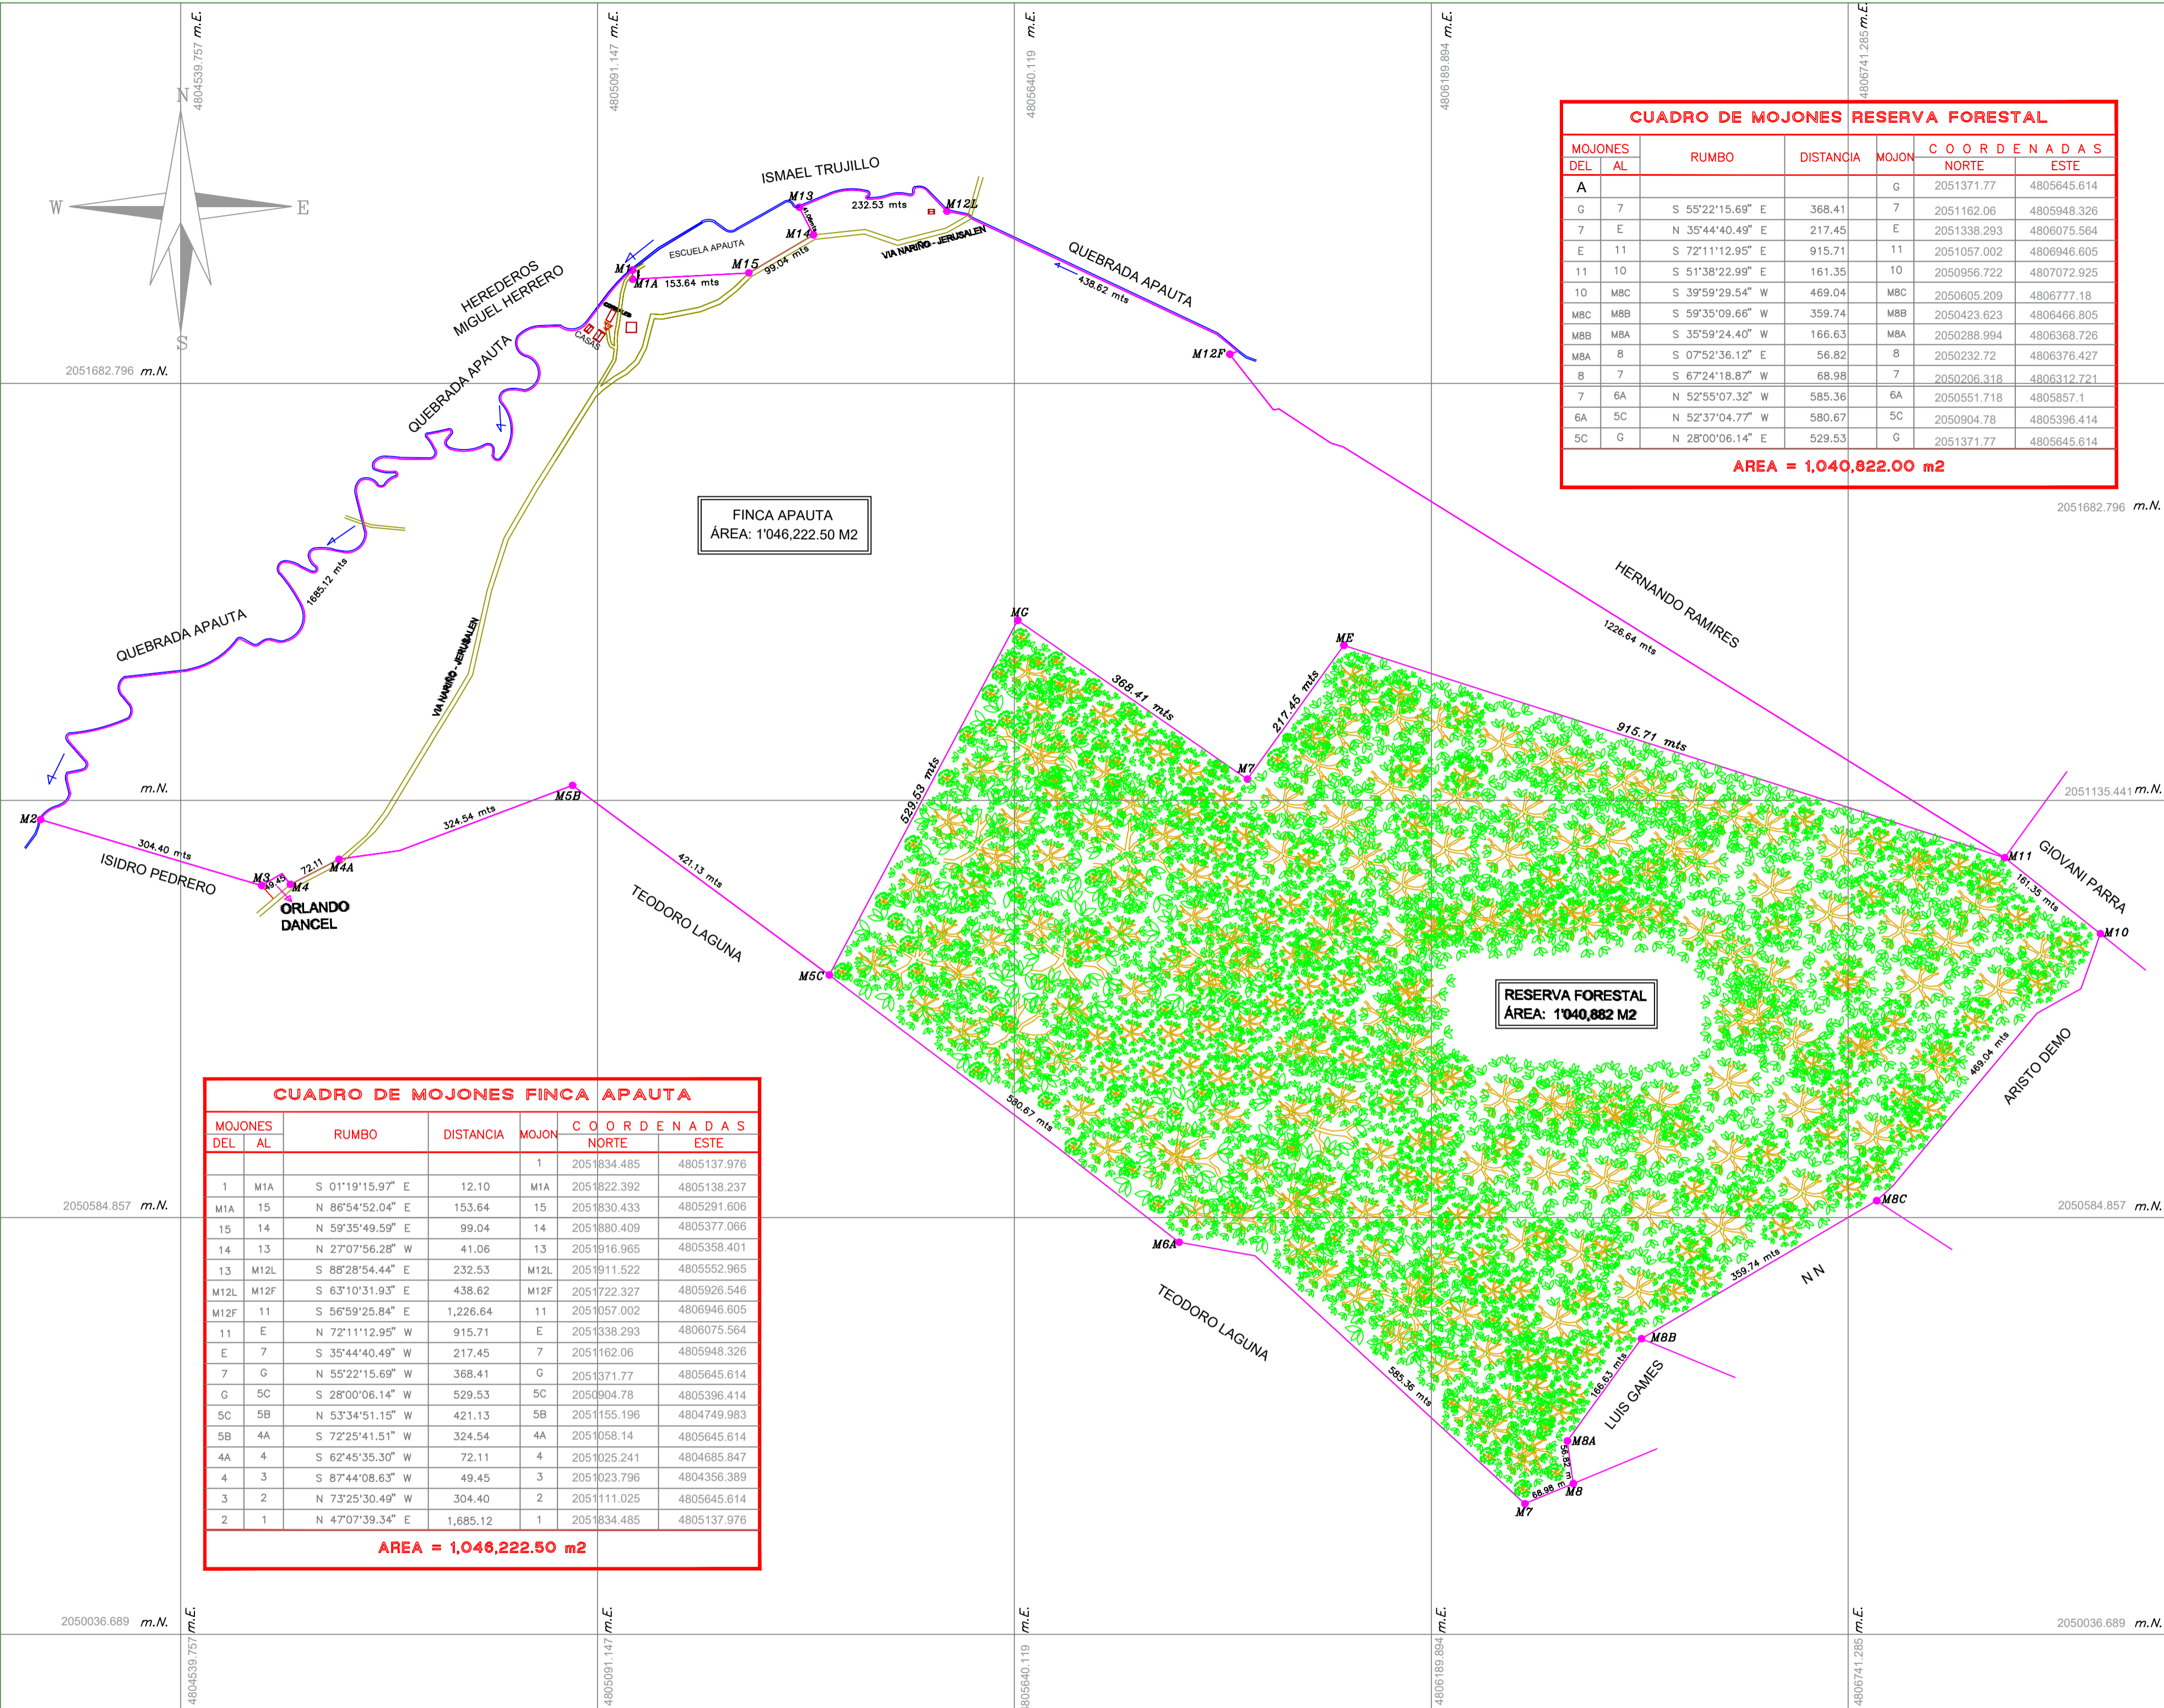

Matricula Inmobiliaria:

Cédula Catastral Apauta : 25-483-00-02-0001-0006-000

No. Resolución de aprobación:

Registro fotográfico:

LOCALIZACION:



ESCALA: 1: 150000

PROPIETARIO:

SOCIEDAD AGROINDUSTRIAL RANCHO LARGO S.A.S

PREDIOS:

FINCA APAUTA

VEREDA APAUTA
MUNICIPIO DE NARIÑO - NARIÑO

LEVANTAMIENTO TOPOGRÁFICO

REVISÓ:	APROBÓ:	LEVANTÓ:
FIRMA: _____	FIRMA: _____	FIRMA: _____
		TOP. JOSE JAVIER HERNANDEZ GARCIA L.P.: 01-11609 CNPT

OBSERVACIONES

LOS DATOS DE LOS
COLINDANTES Y LINDEROS
FUERON SUMINISTRADOS POR
EL PROPIETARIO DEL PREDIO

INGENIERO

ESCALA: 1 : 5500

PLANO No. 1 DE 1 FECHA: ENERO DE 2019